









نمونه نقشه های فاز دو معماری

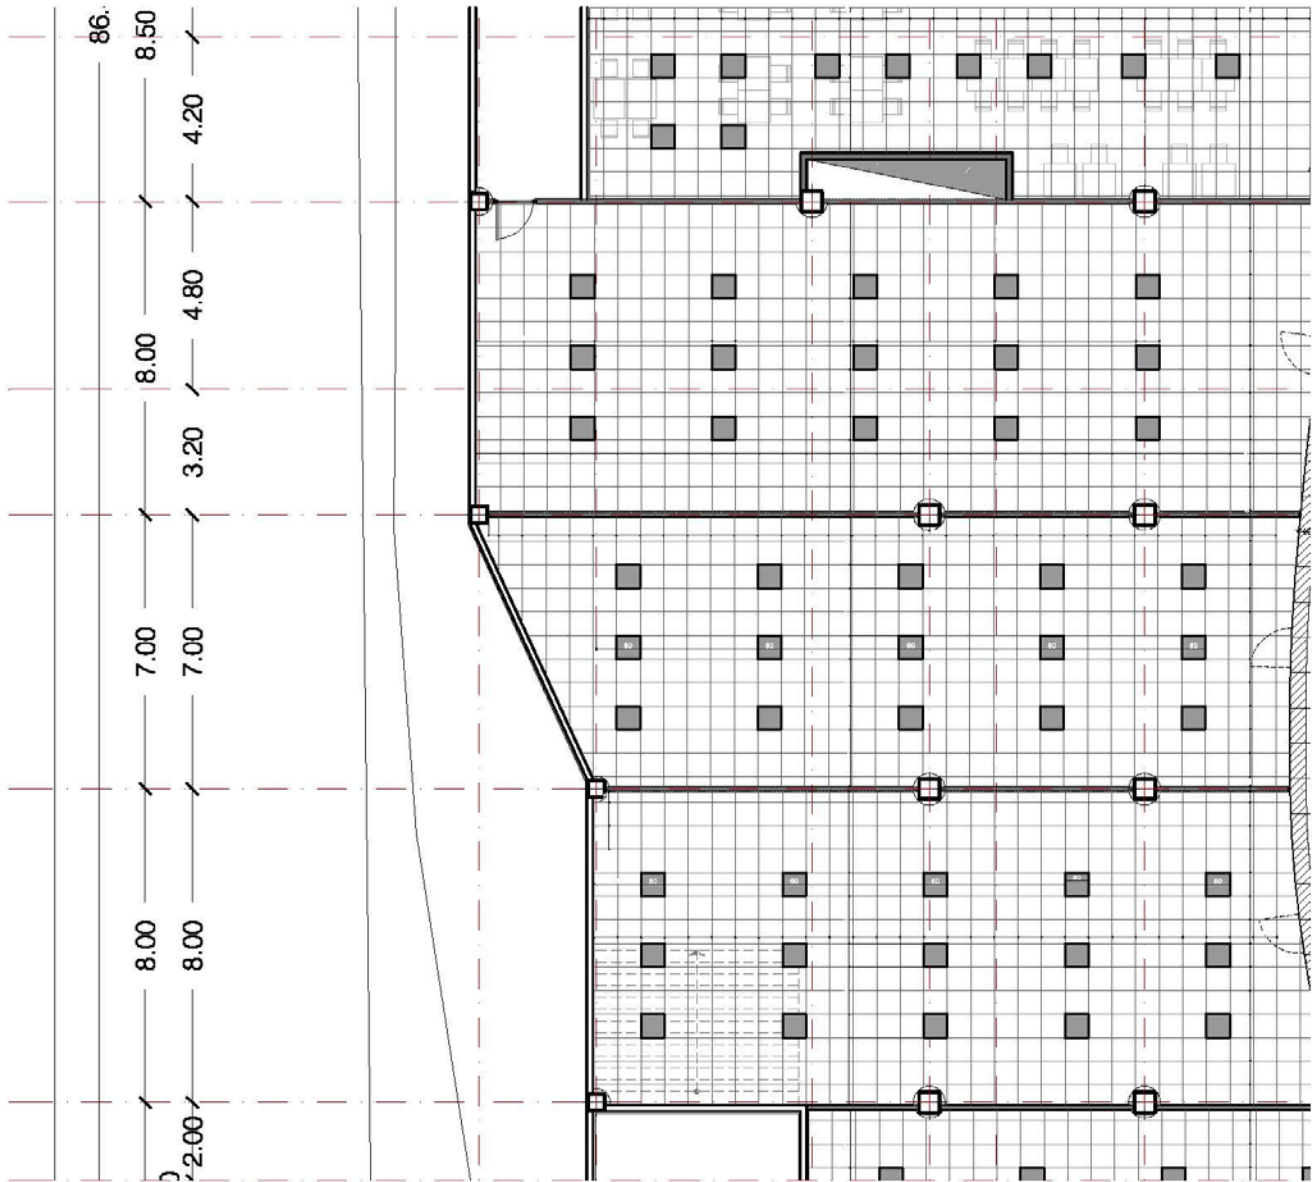


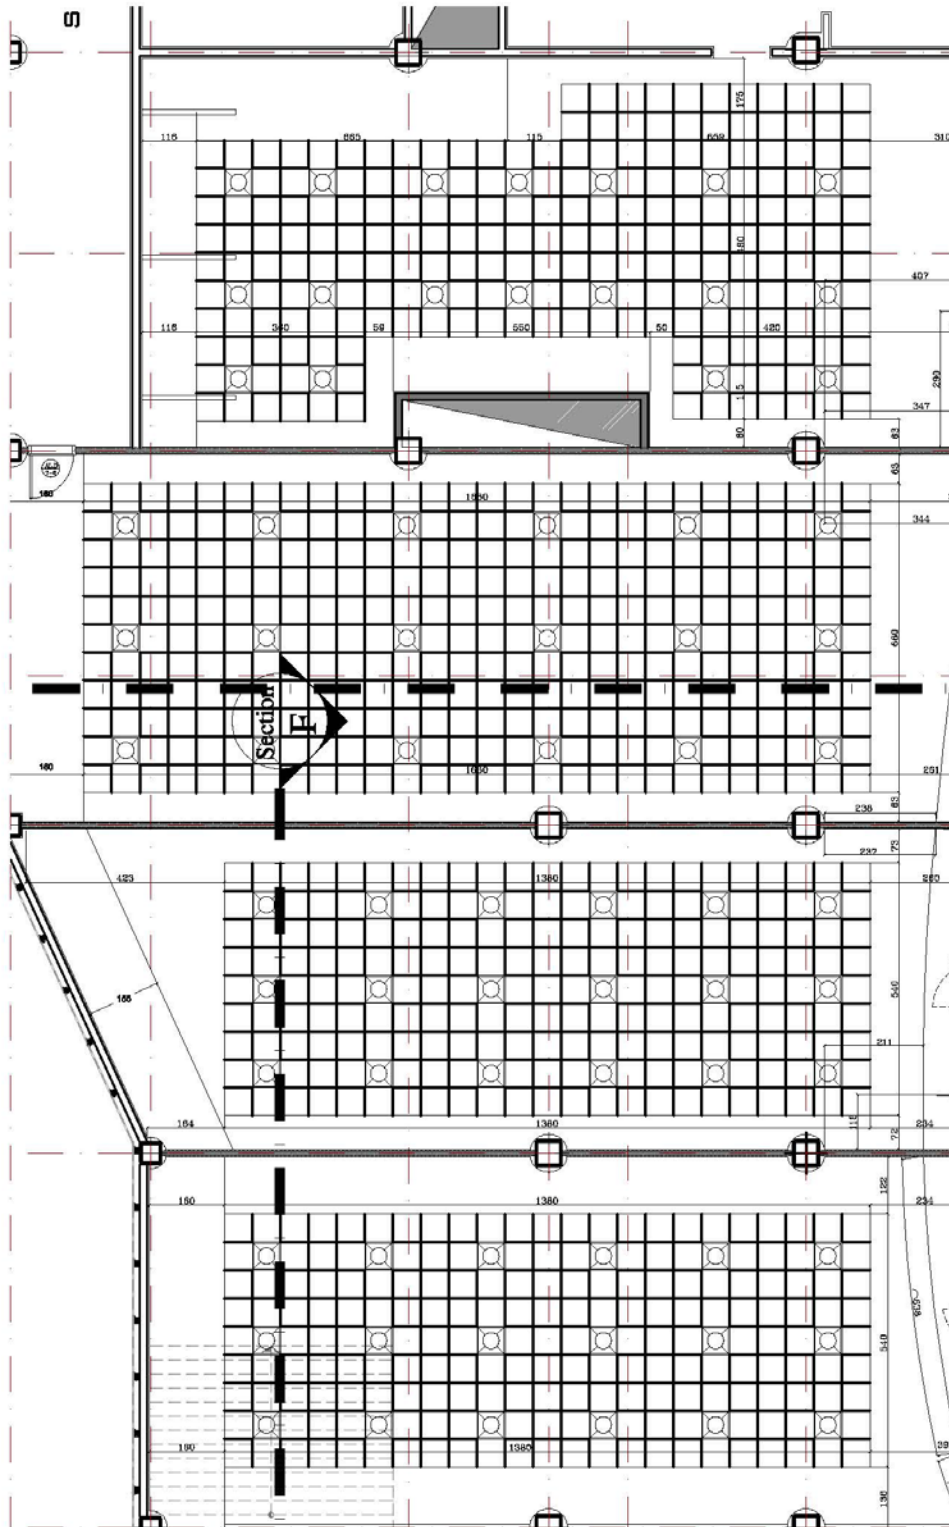

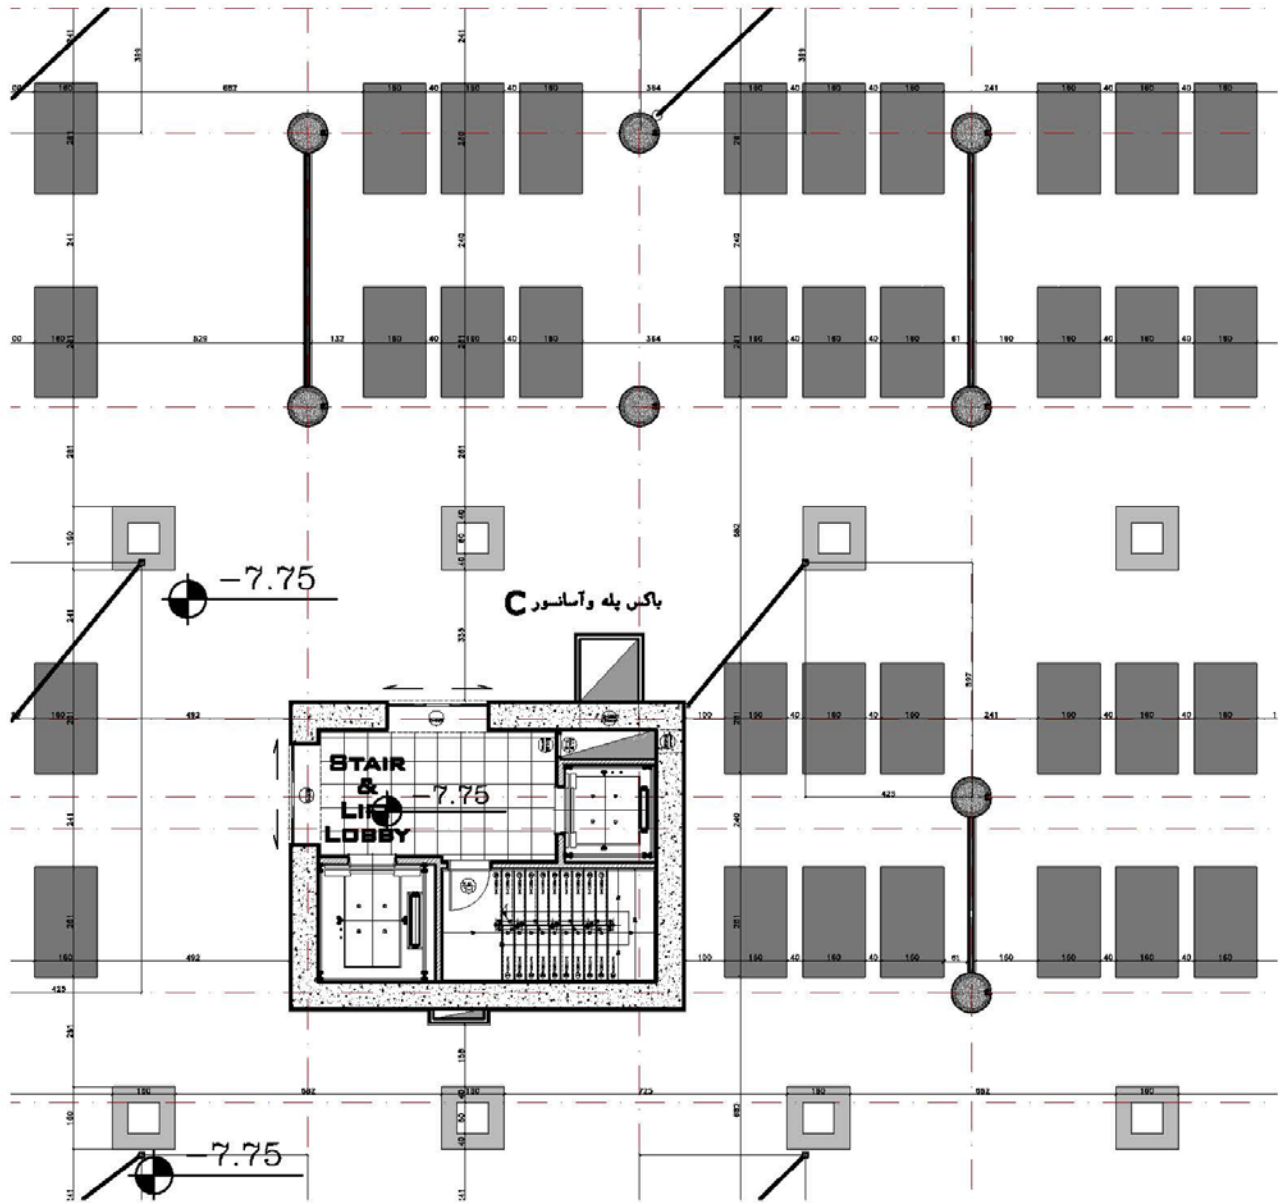


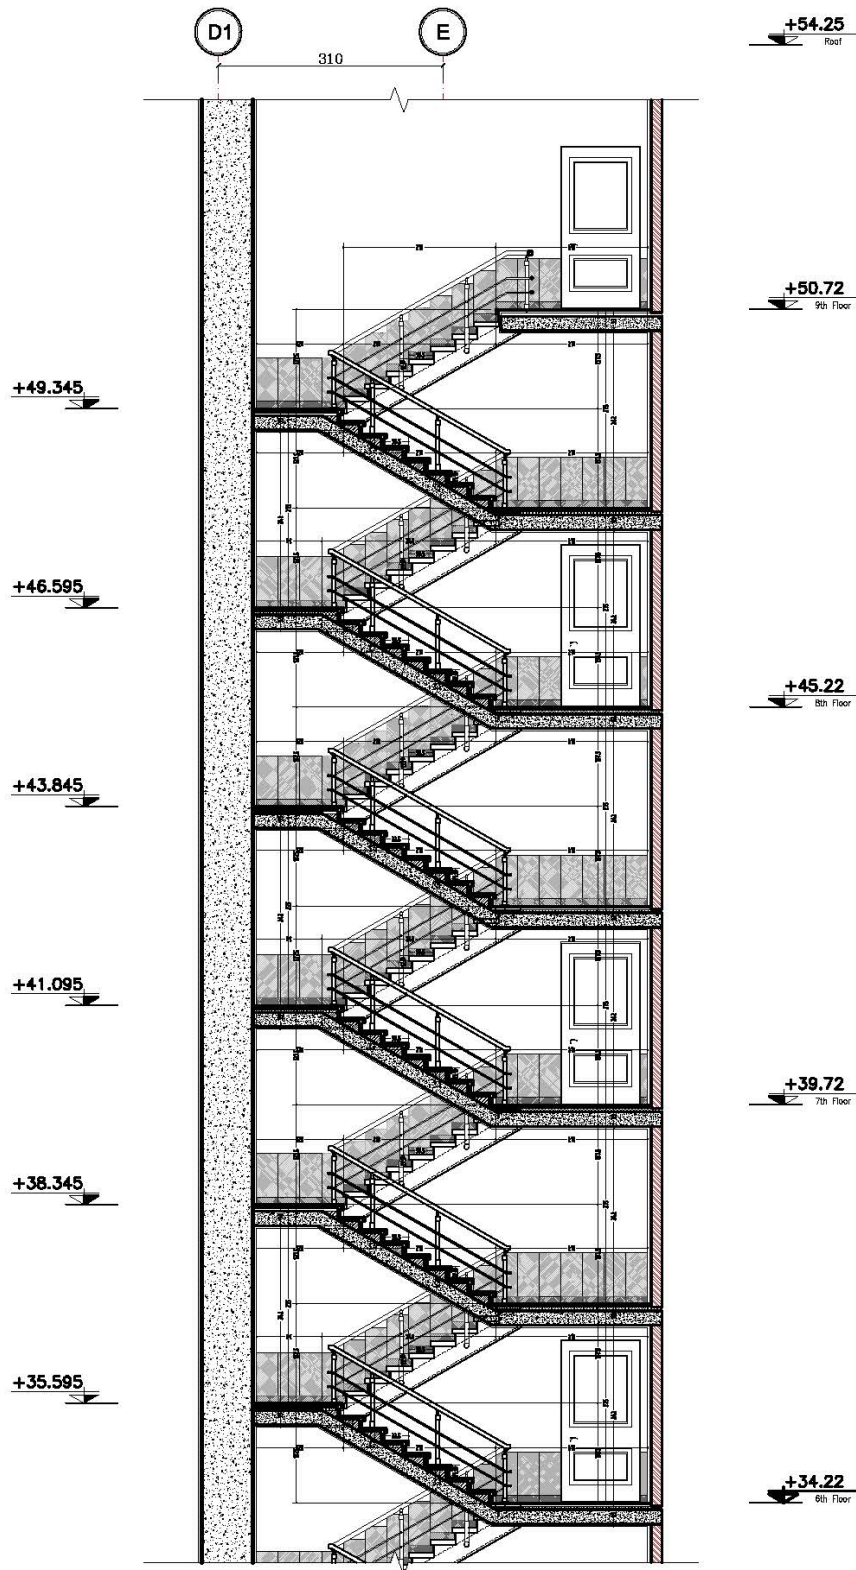

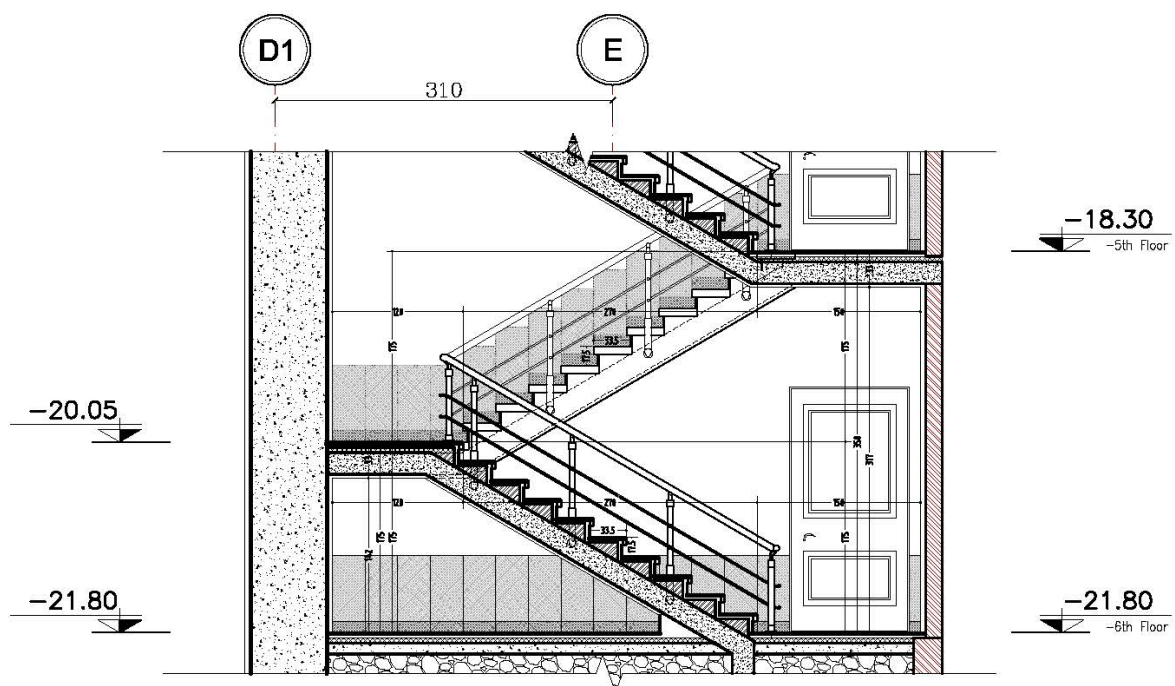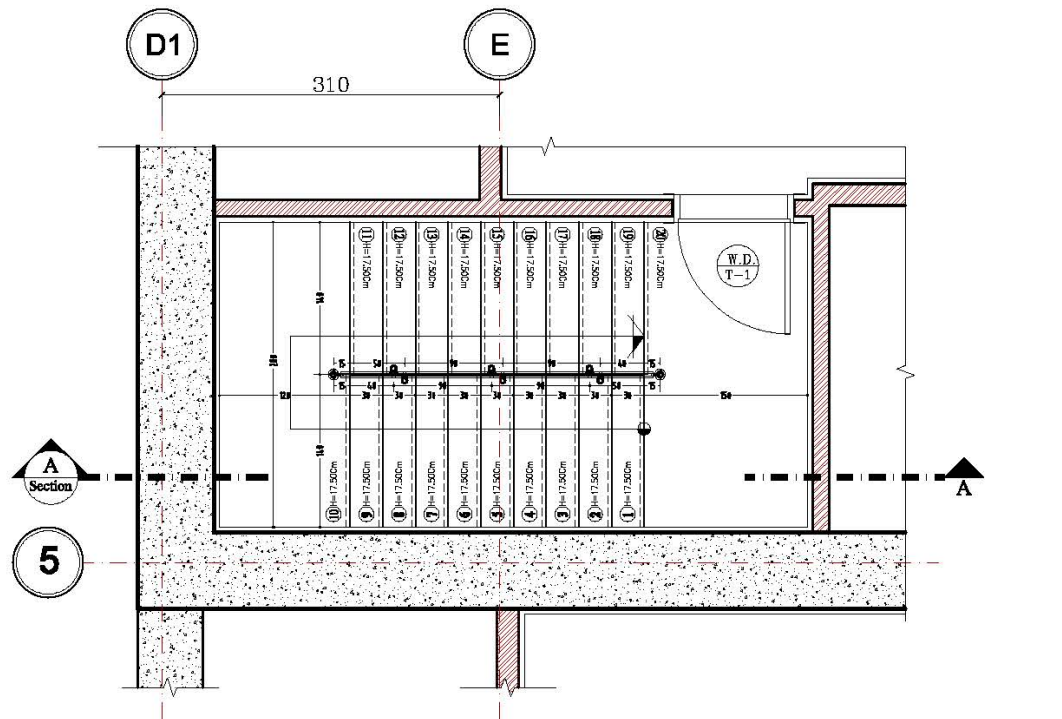


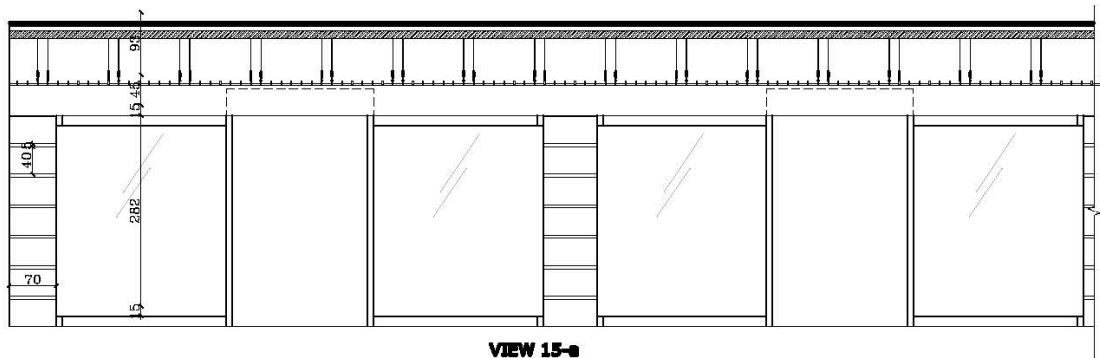



VIEW 15-a

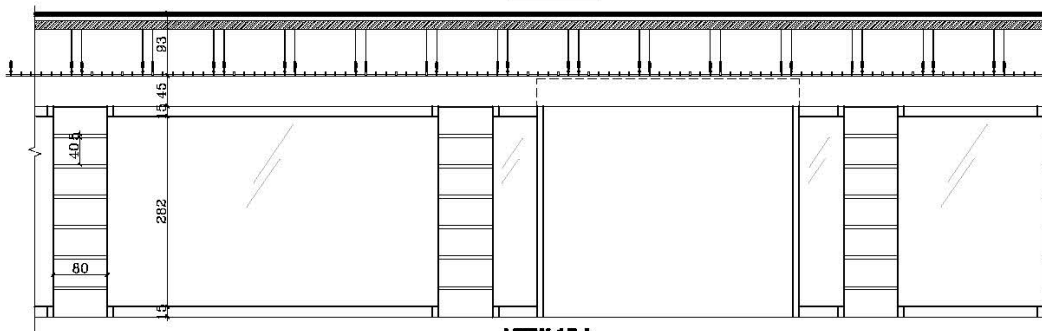




VIEW 15-b

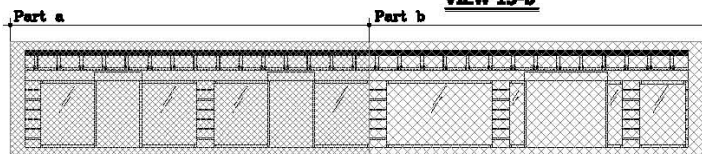

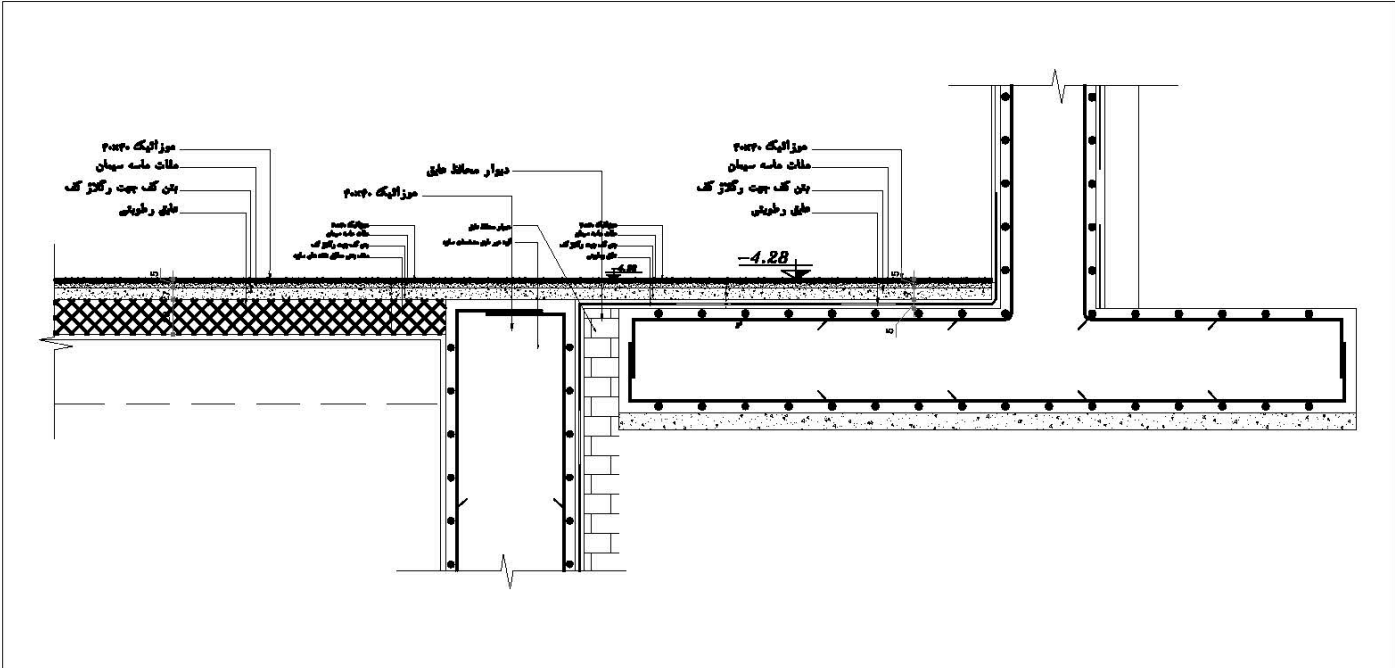

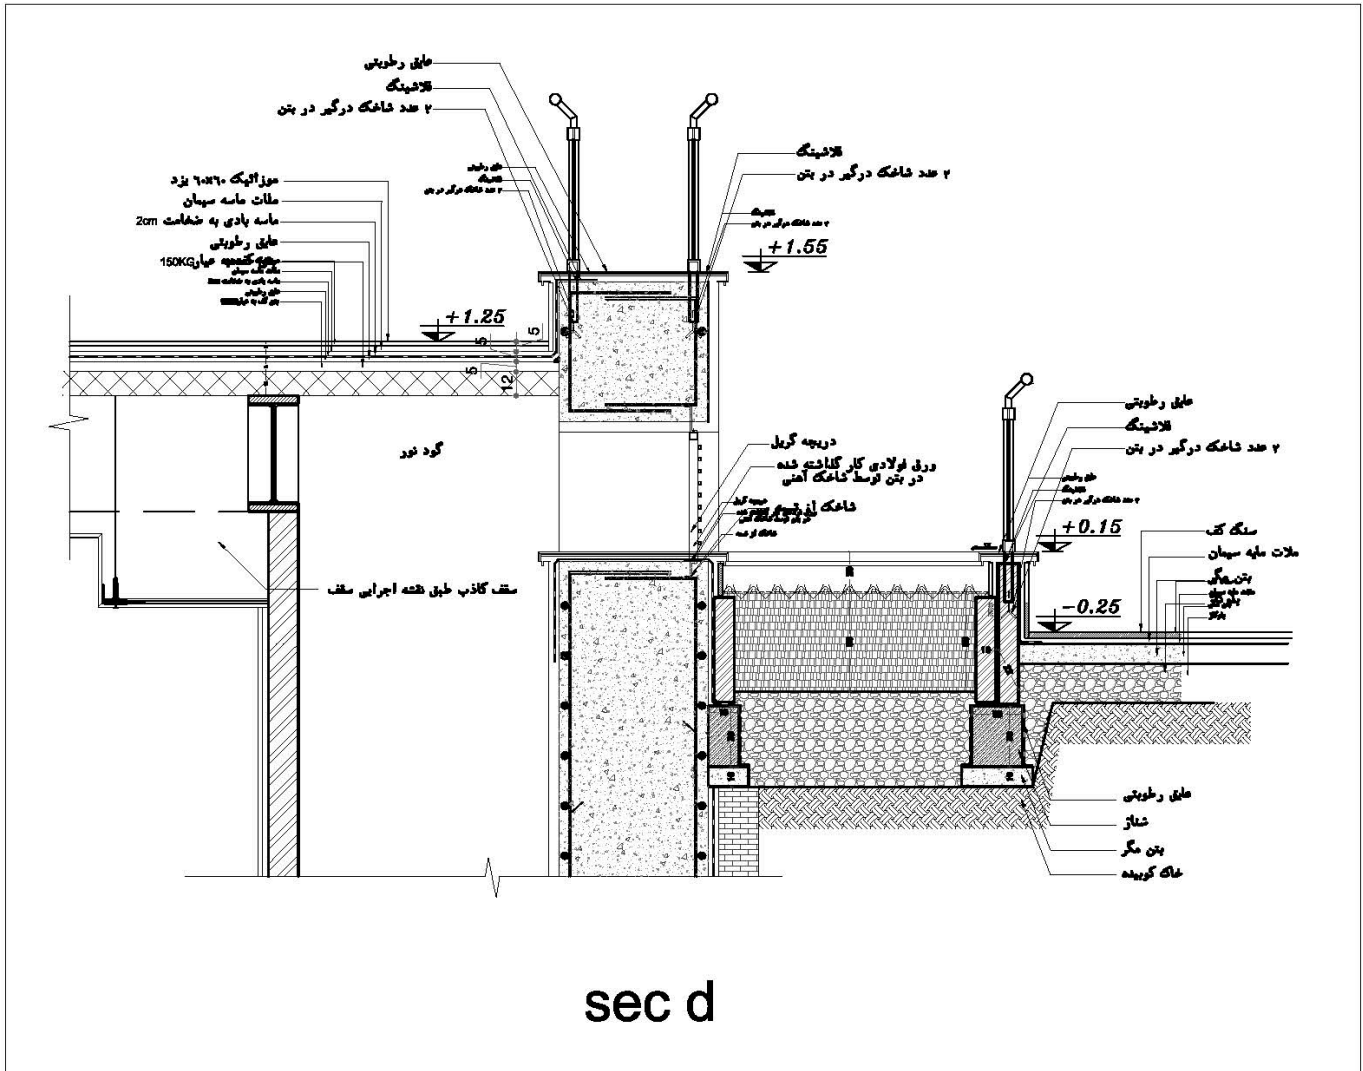
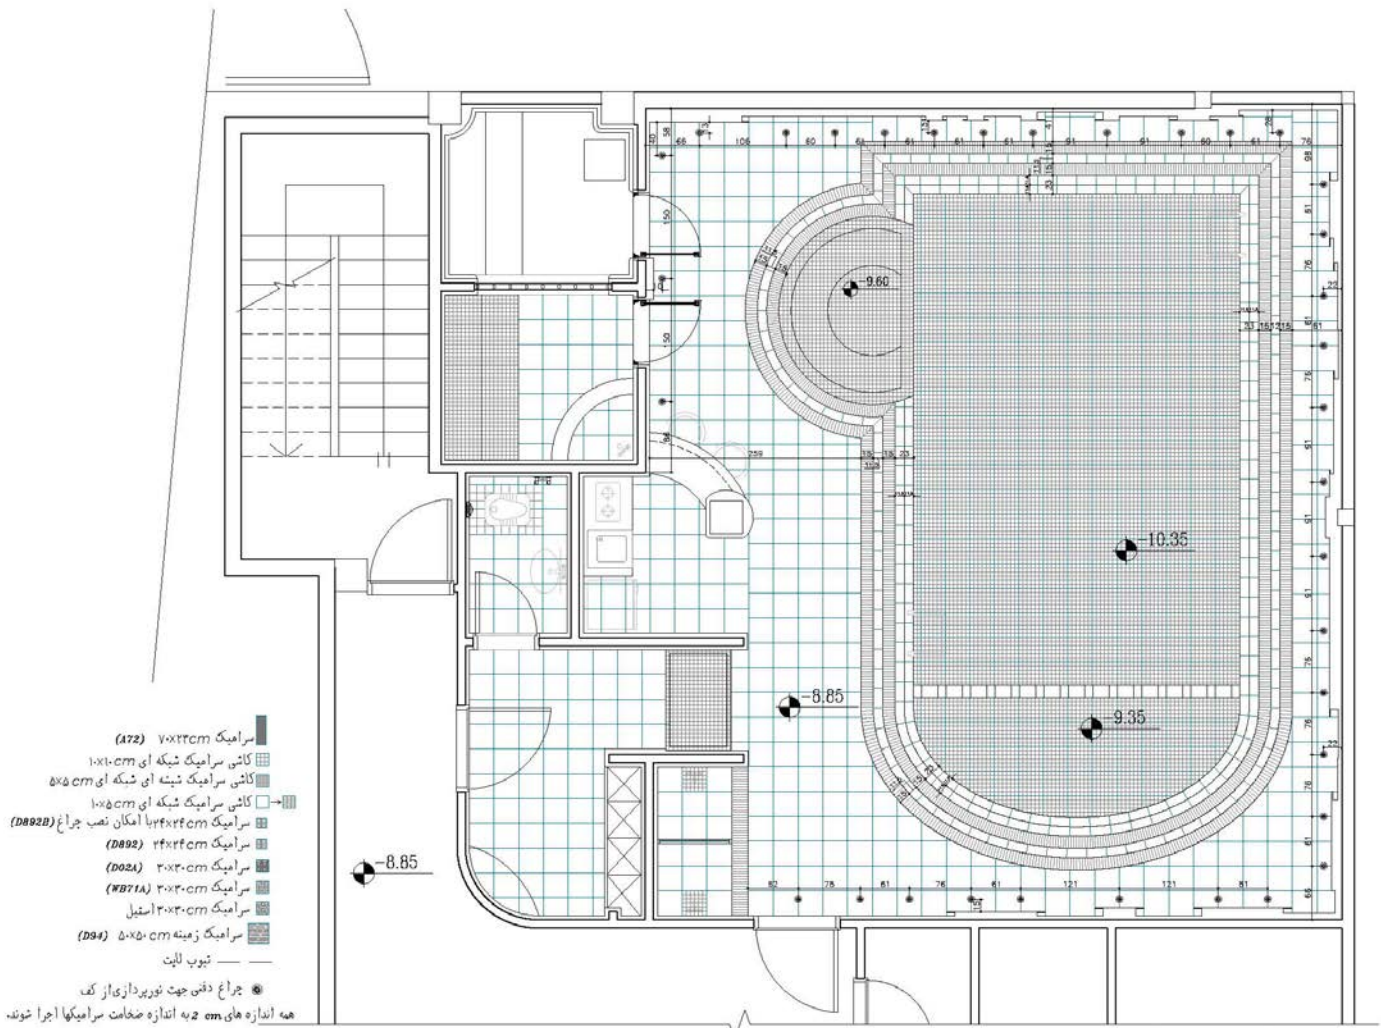


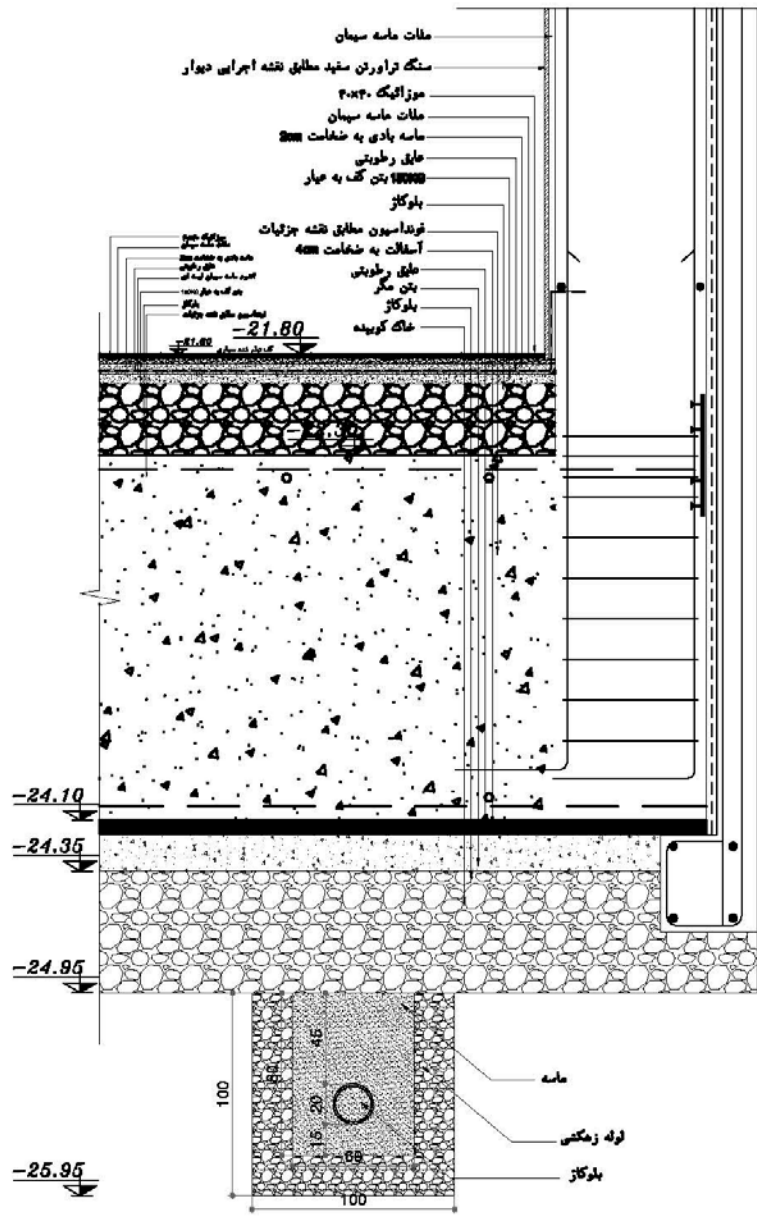

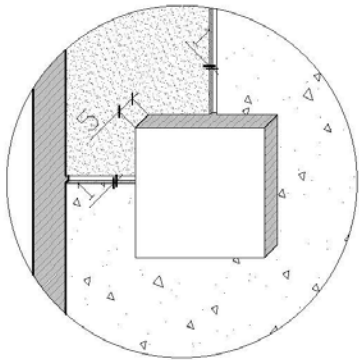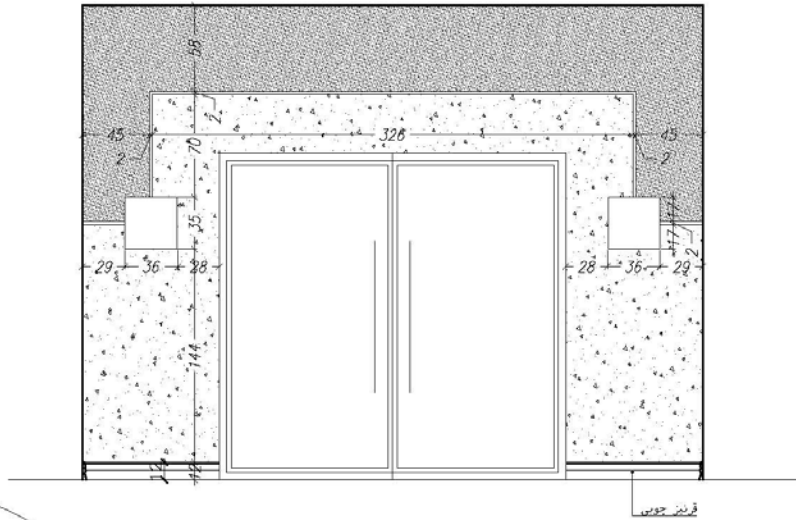



- کافه دیواری نوع A 
- کافه دیواری نوع B 
- رنگ روغنی مات 




پلان سرامیک بندی و جانمایی چراغهای کف استخر

Sc:1/50


* 3 میلیمتر بند کفی برای سرامیکهای 30x30 اجرا شود.



* در کلیه شیت ها تغییر رنگ سرامیکها در سطوحی که کد ندارند بدون اختلاف سطح میباشد.

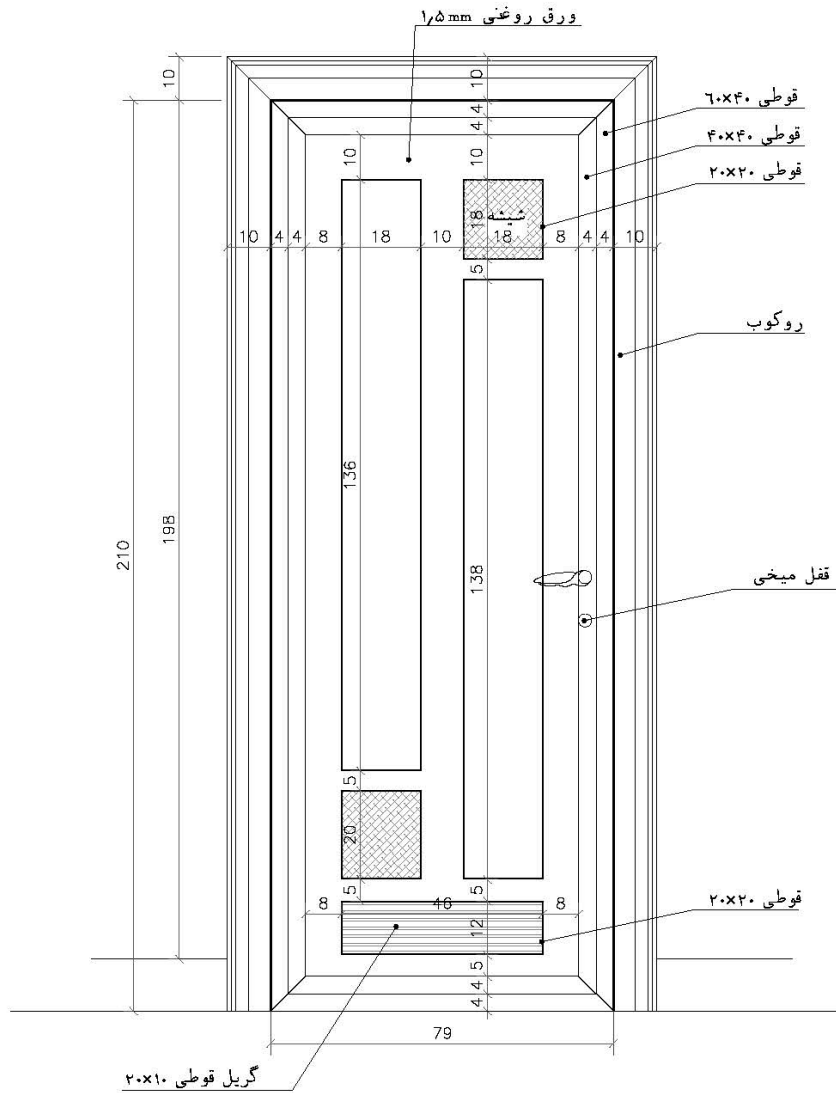


تیپ درهای انباری


Sc. 1:20


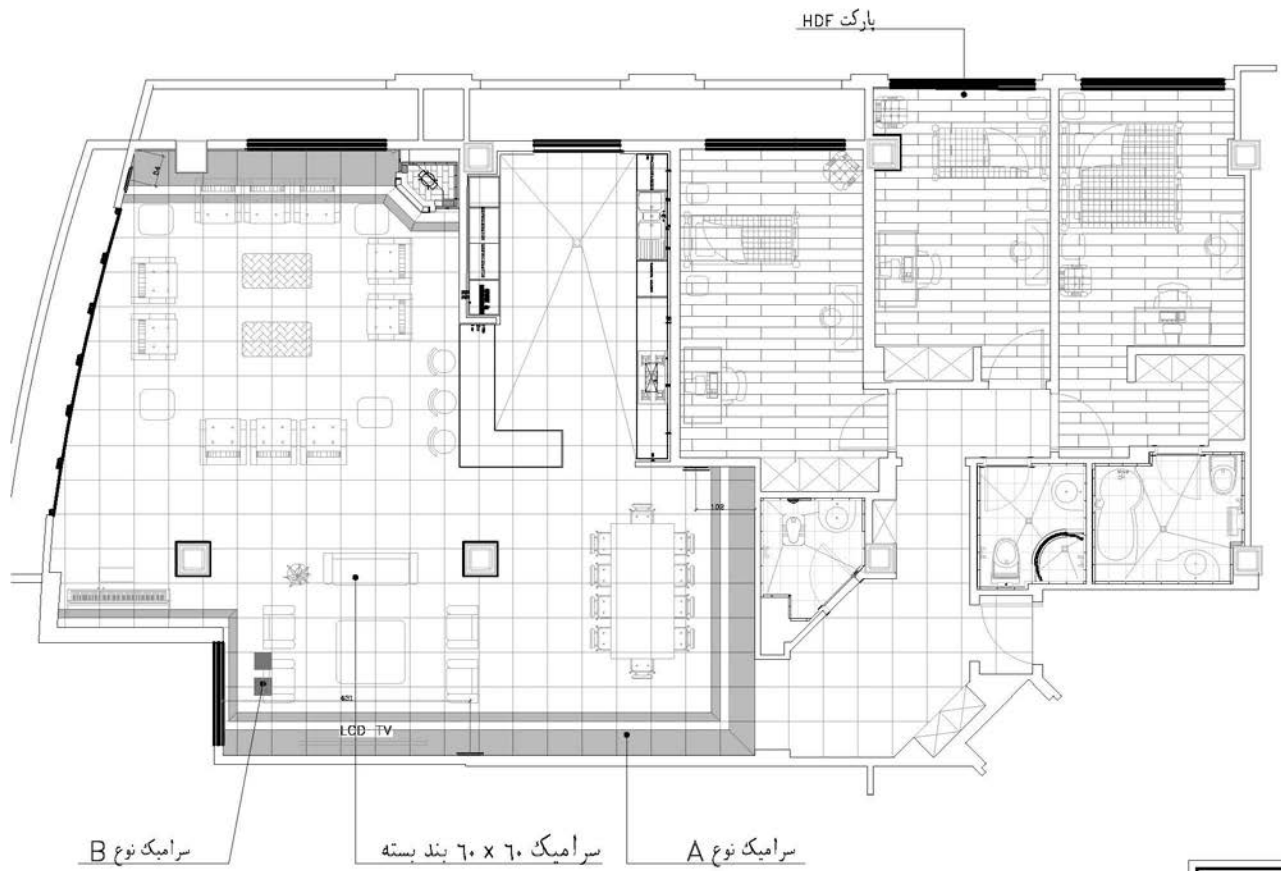


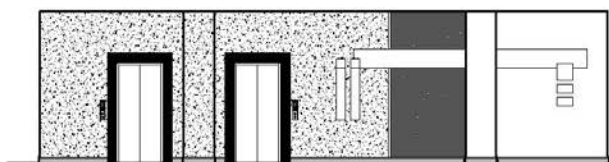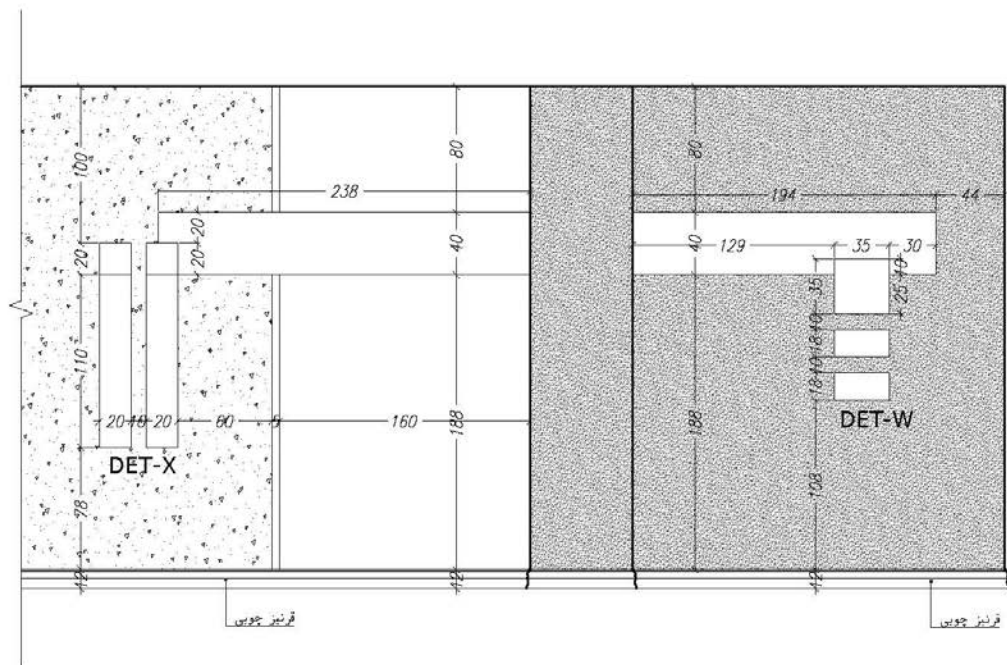


- کافه دیواری نوع A
- کافه دیواری نوع B
- رنگ روغنی مات

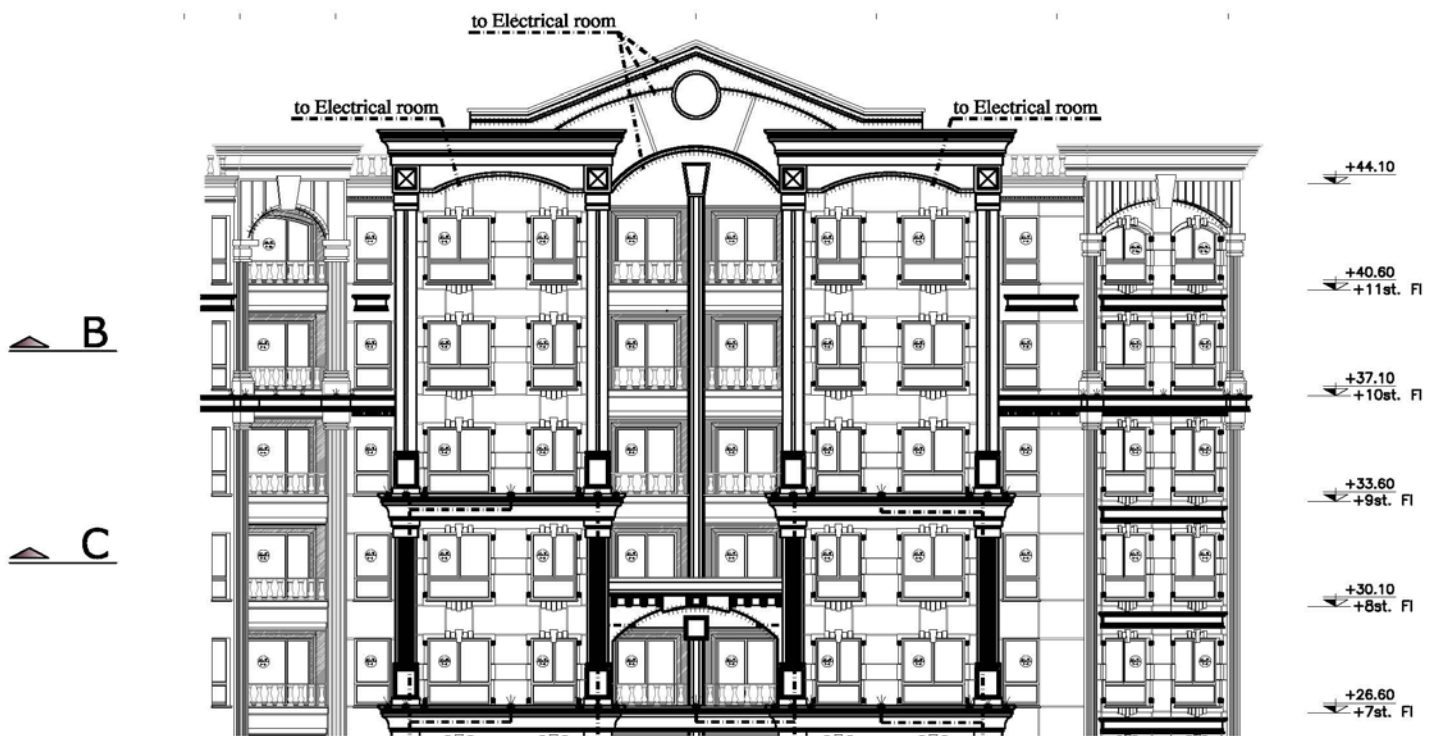

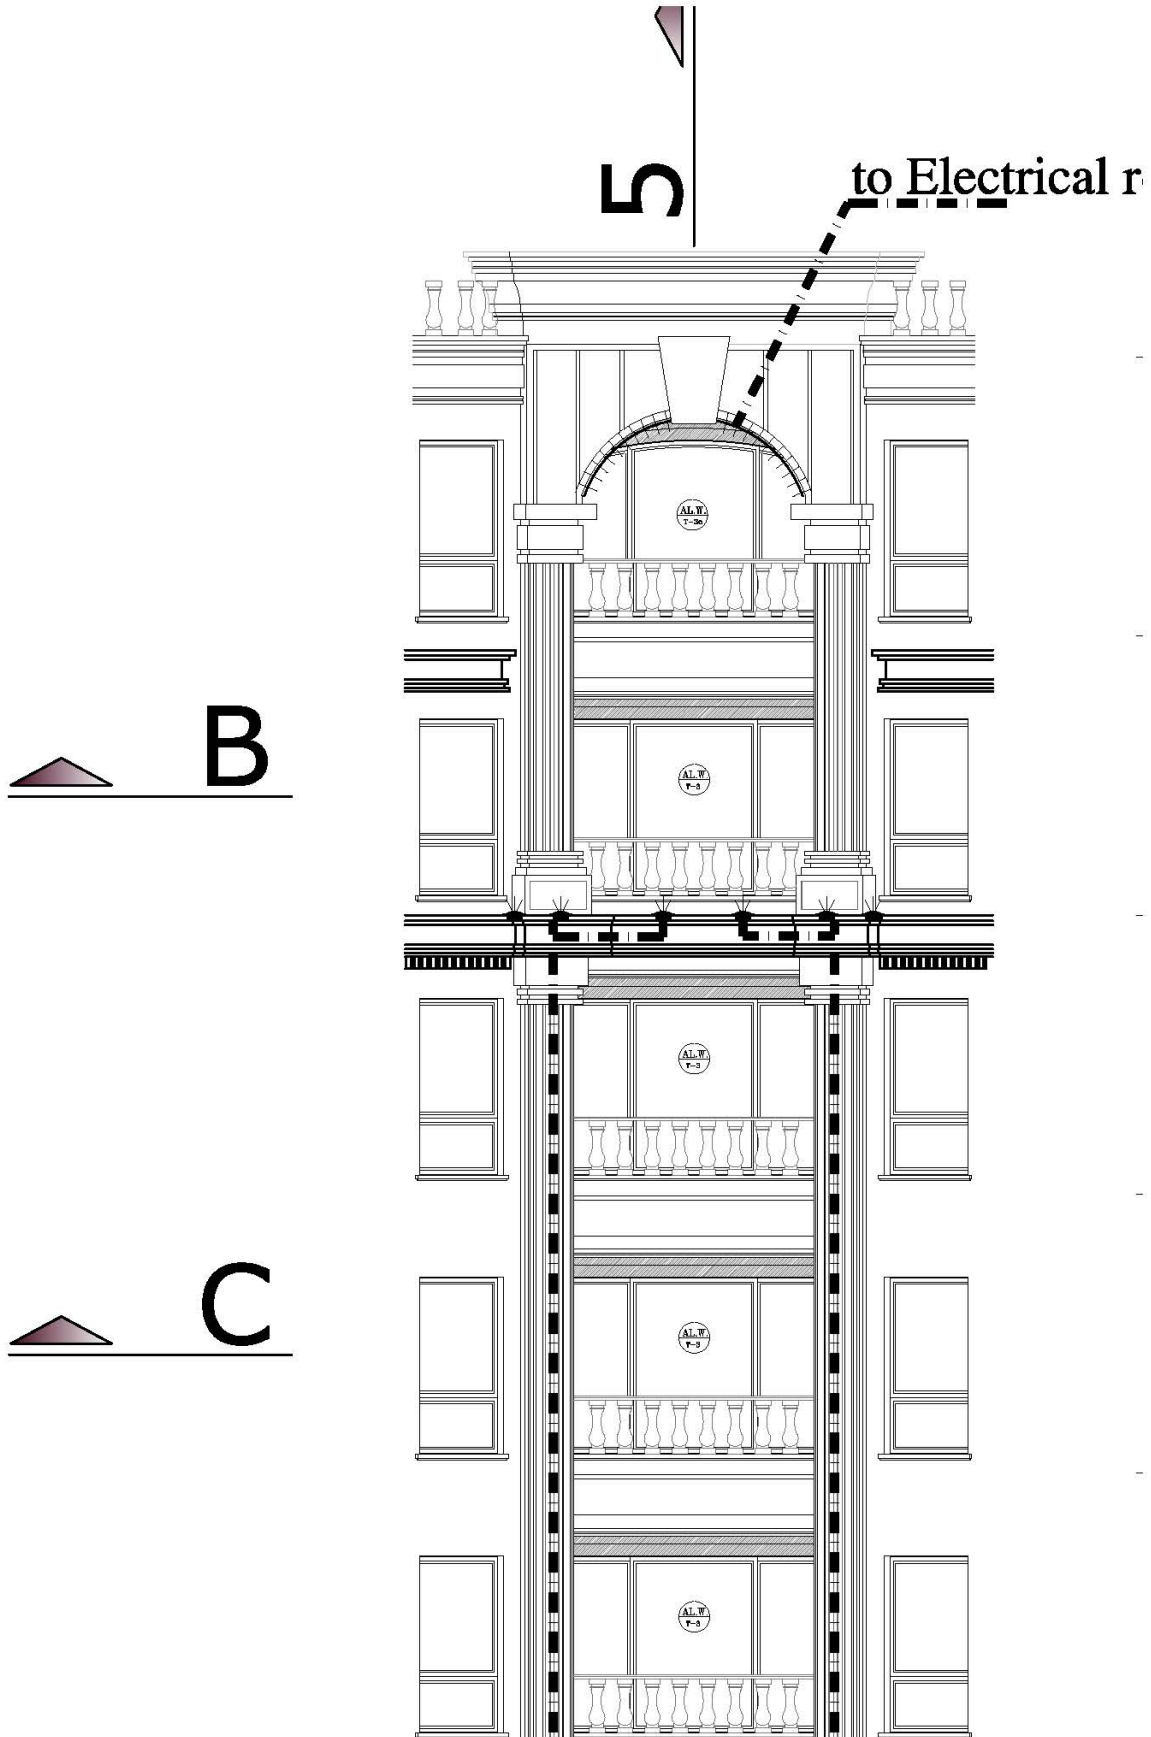


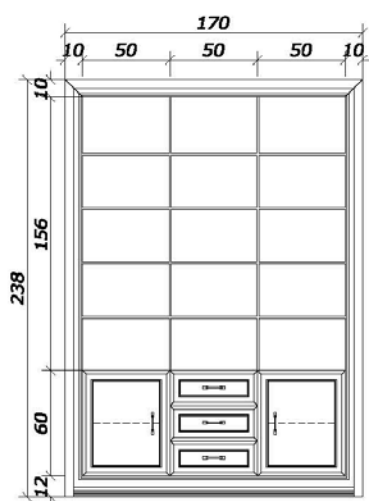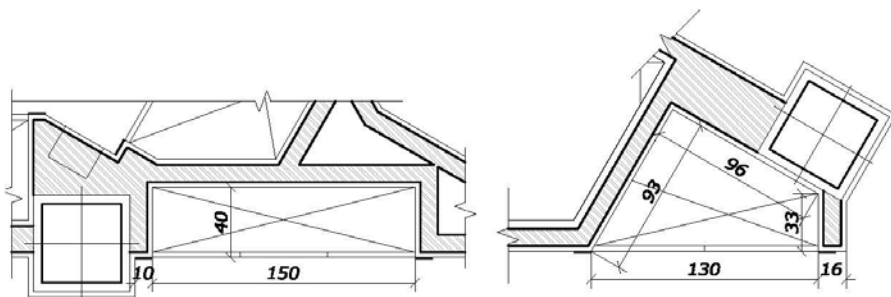

E-13-2
Sc:1/25

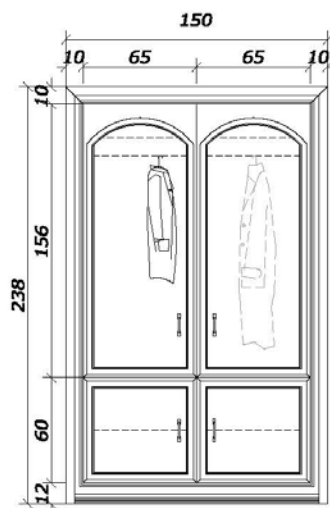


E-13-1
Sc:1/25

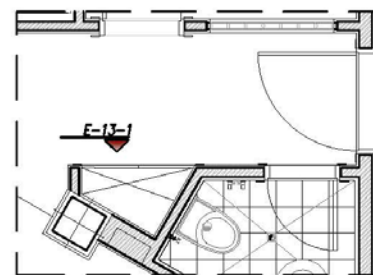

پلان یزرگنمایی کمد ورودی

Sc:1/25


کب طبقات ۲۴۹

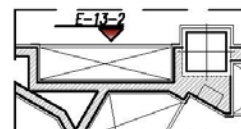


پلان یزرگنمایی کمد پذیرایی


Sc:1/25



کب طبقات ۹۴۹



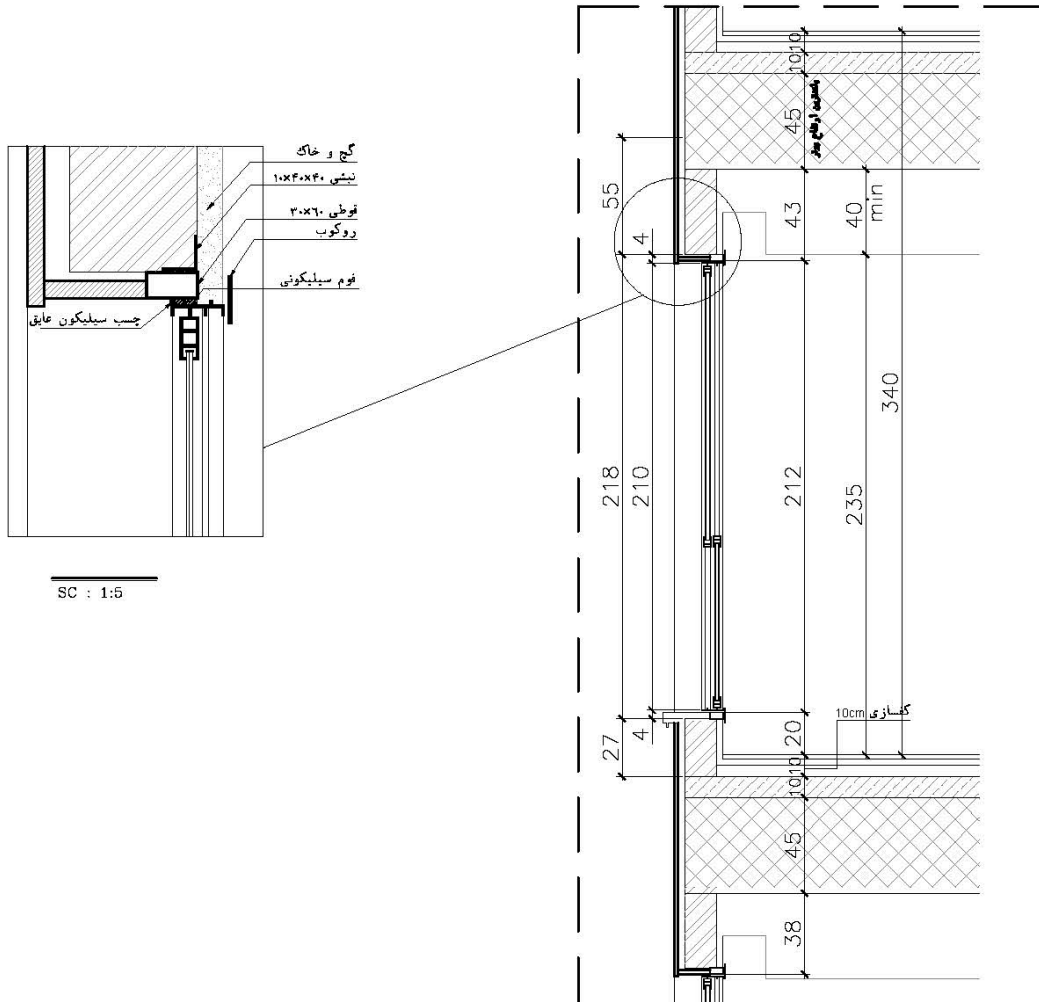


برش عمودی از پنجره

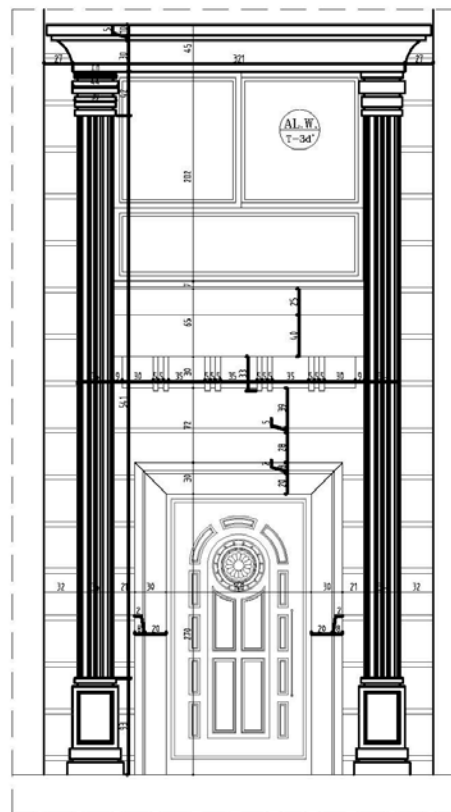

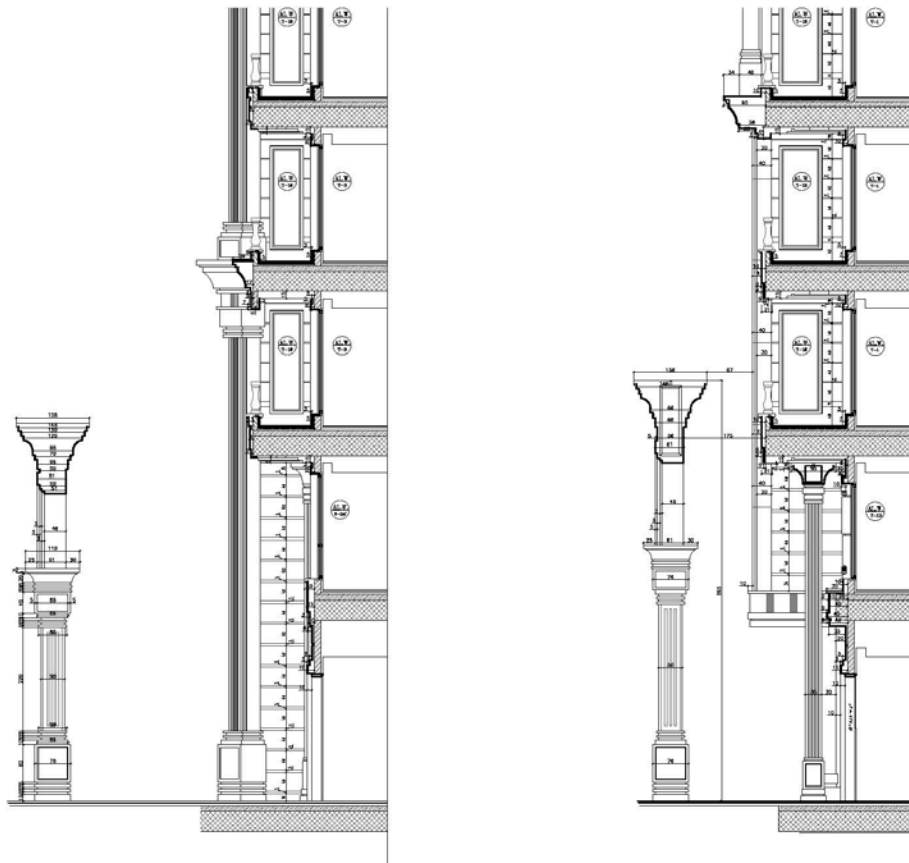


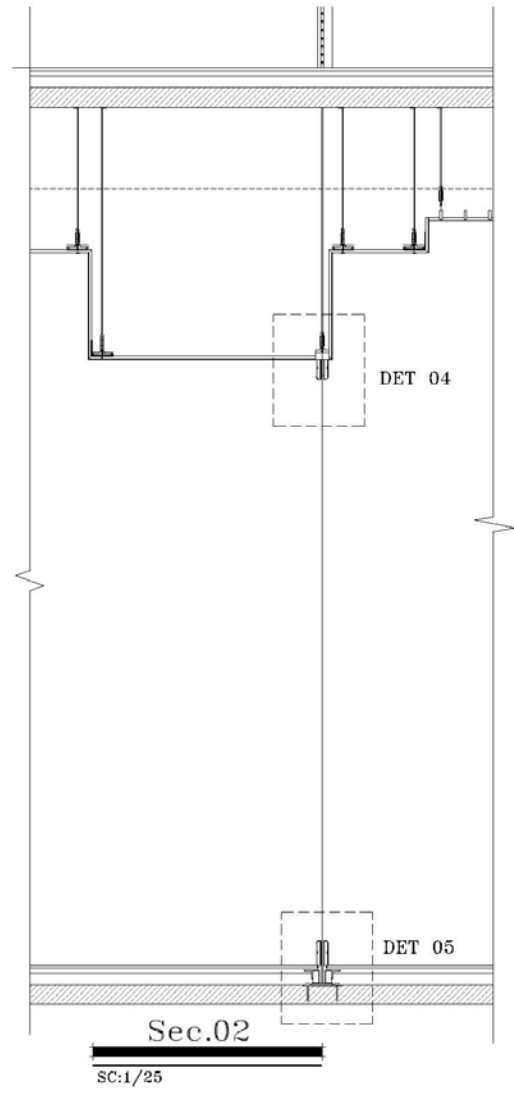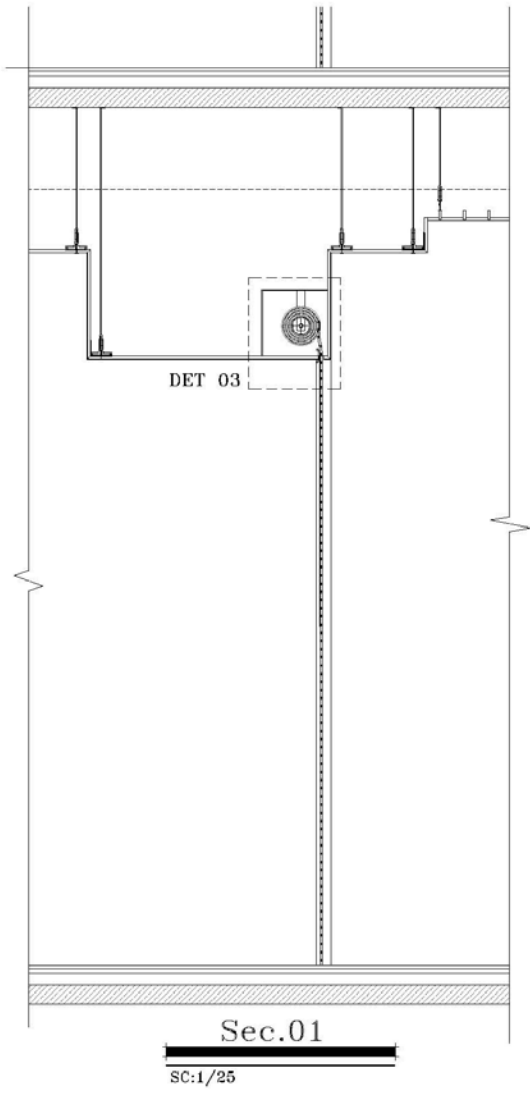


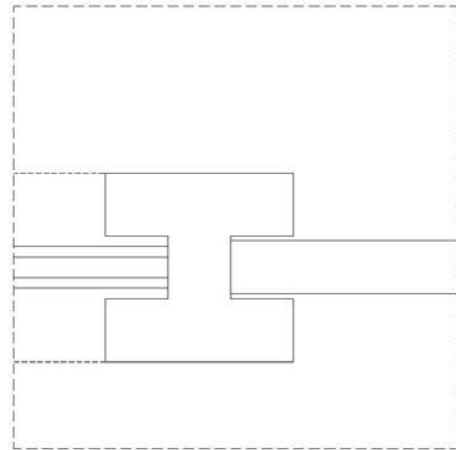
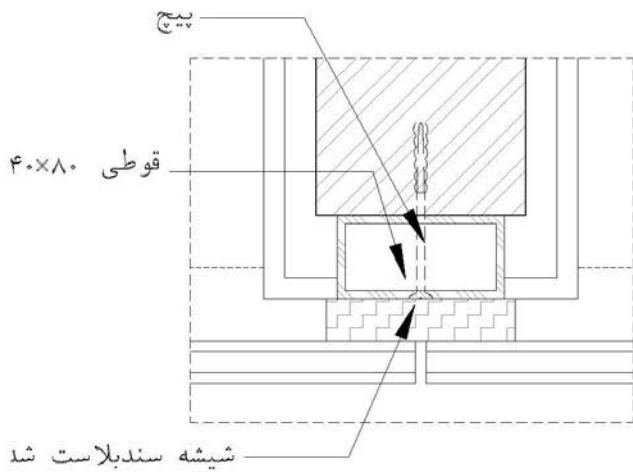
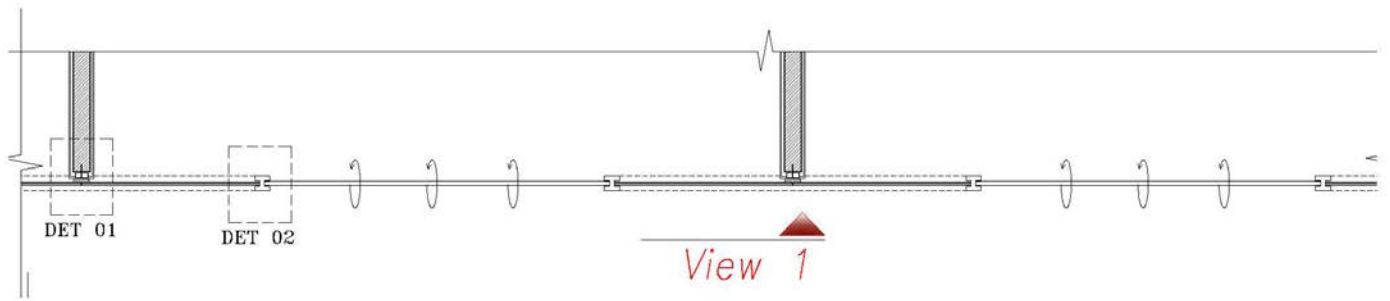


Det.01
SC:1/20

Det.02
SC:1/20

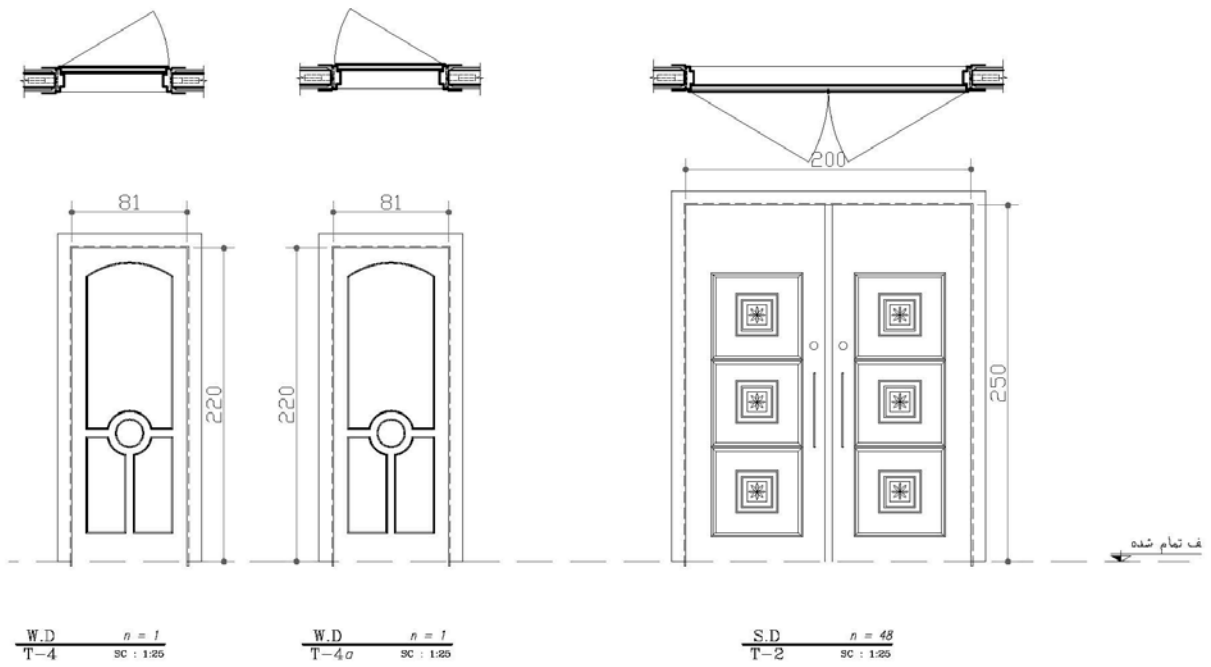


• درب با منوی MDF با روکش PVC متبران مغلفه طرح صدف شرکت ناسازان نسر با رنگه مالمکونی.

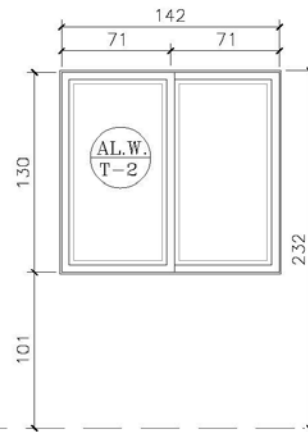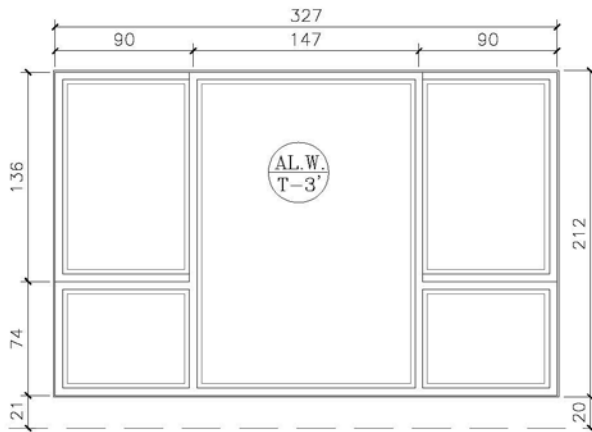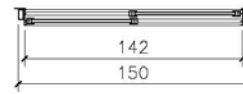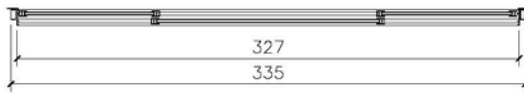

کف تمام شده

AL.W. n = 14
T-3' SC : 1.25

AL.W. n = 8
T-2' SC : 1.25

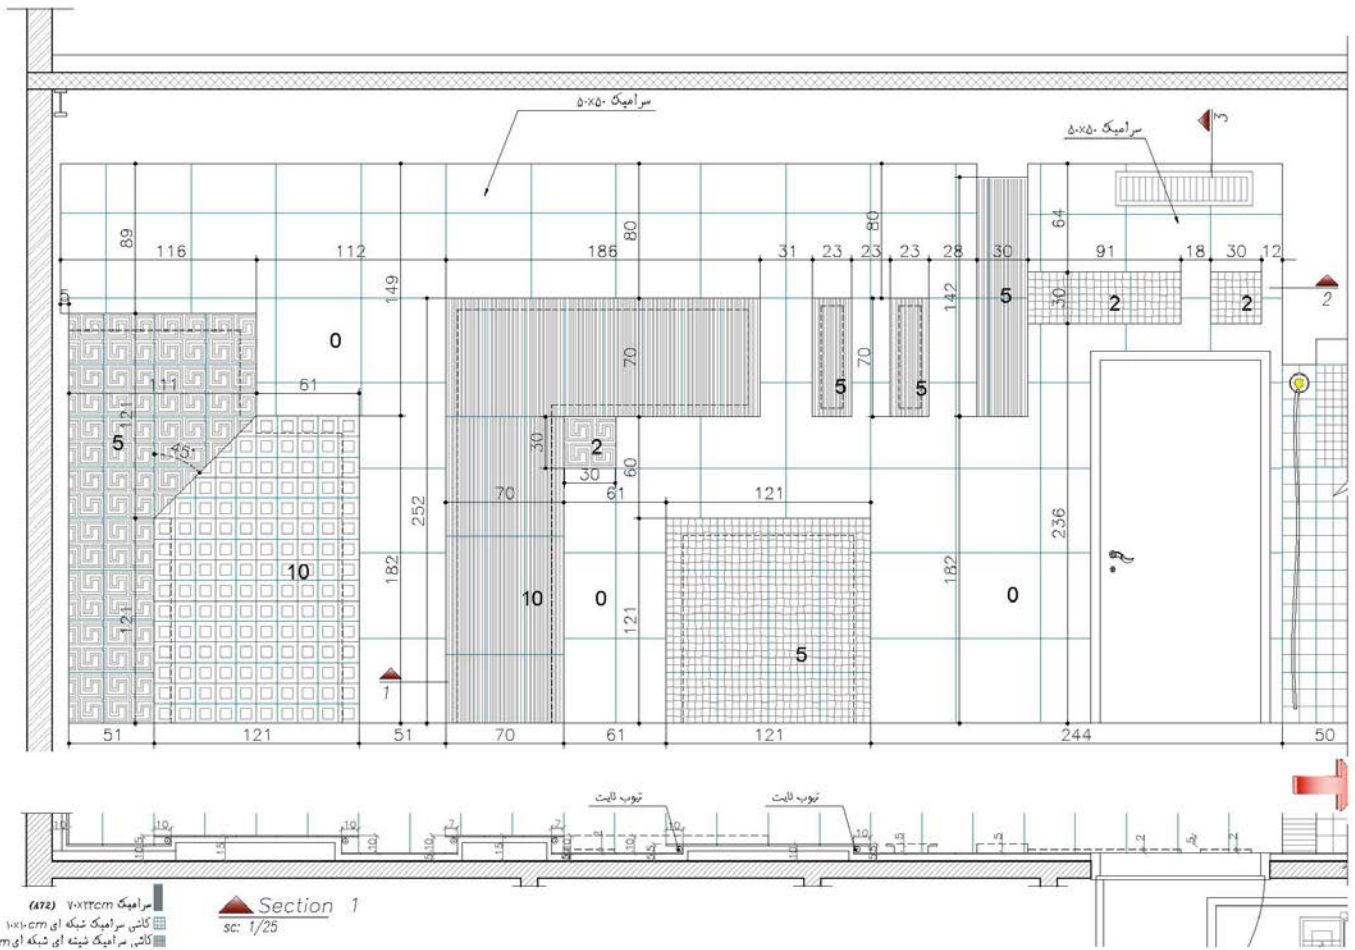



نمونه رندرهای داخلی پروژه های طراحی شده













